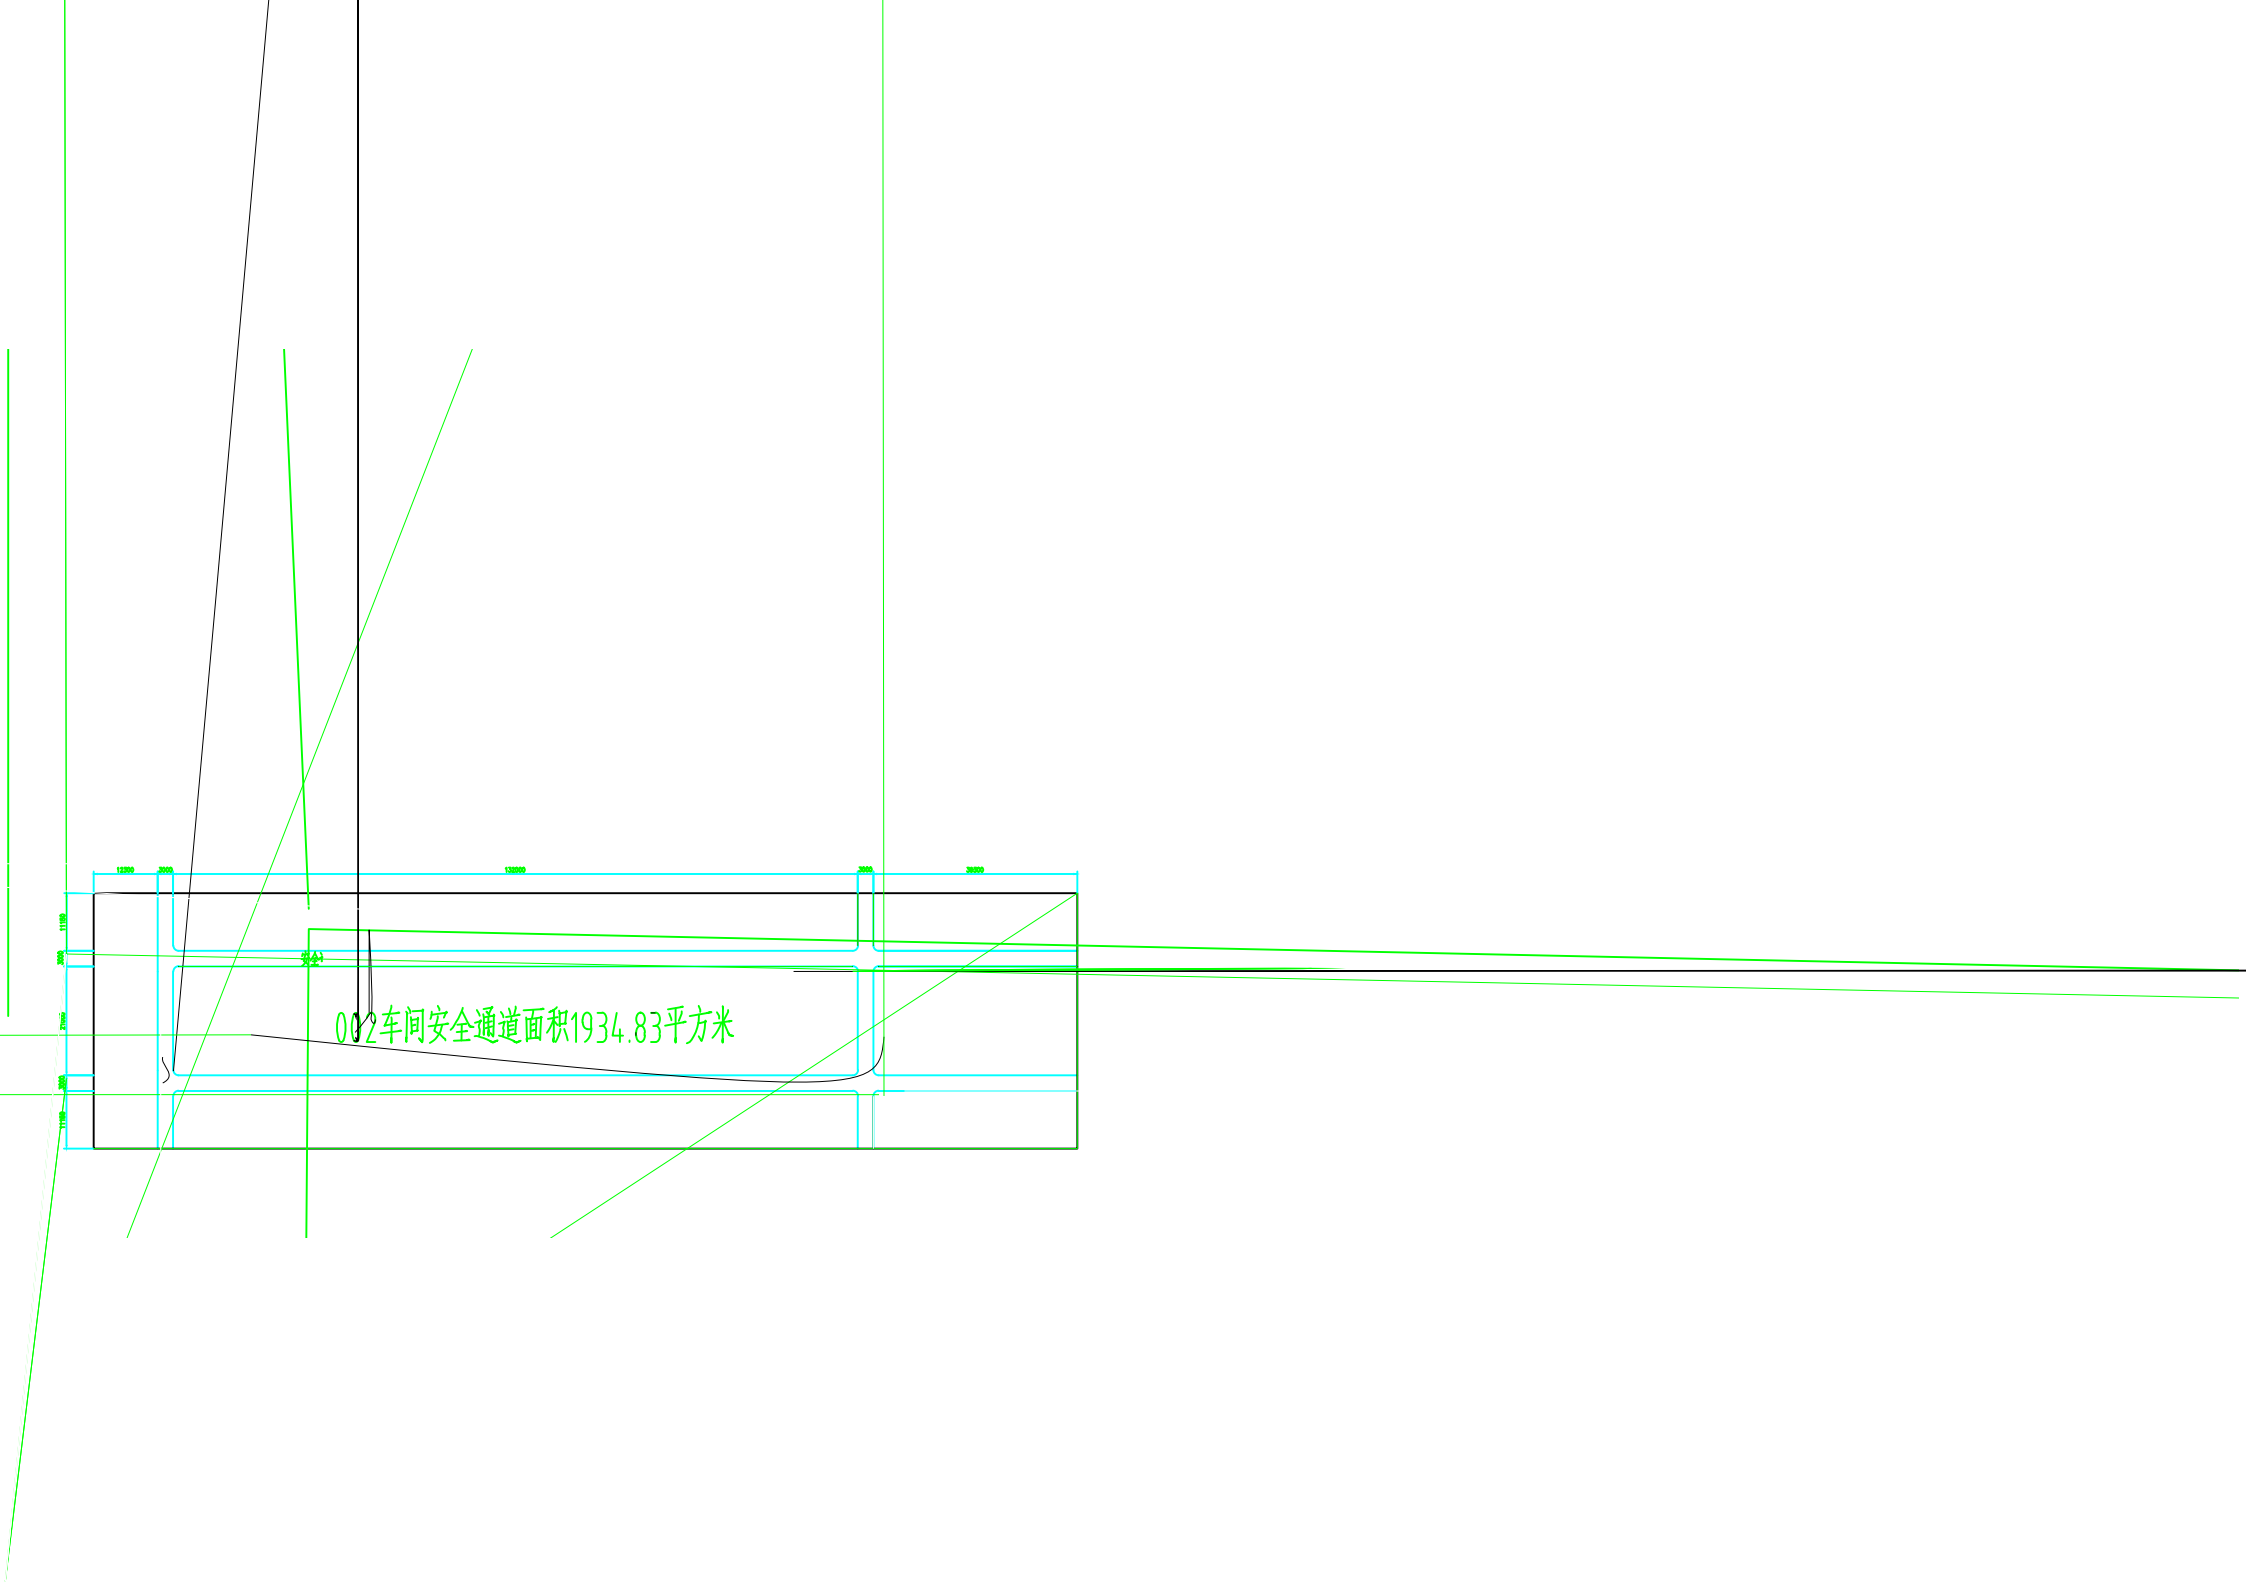

002车间安全通道面积1934.83平方米